



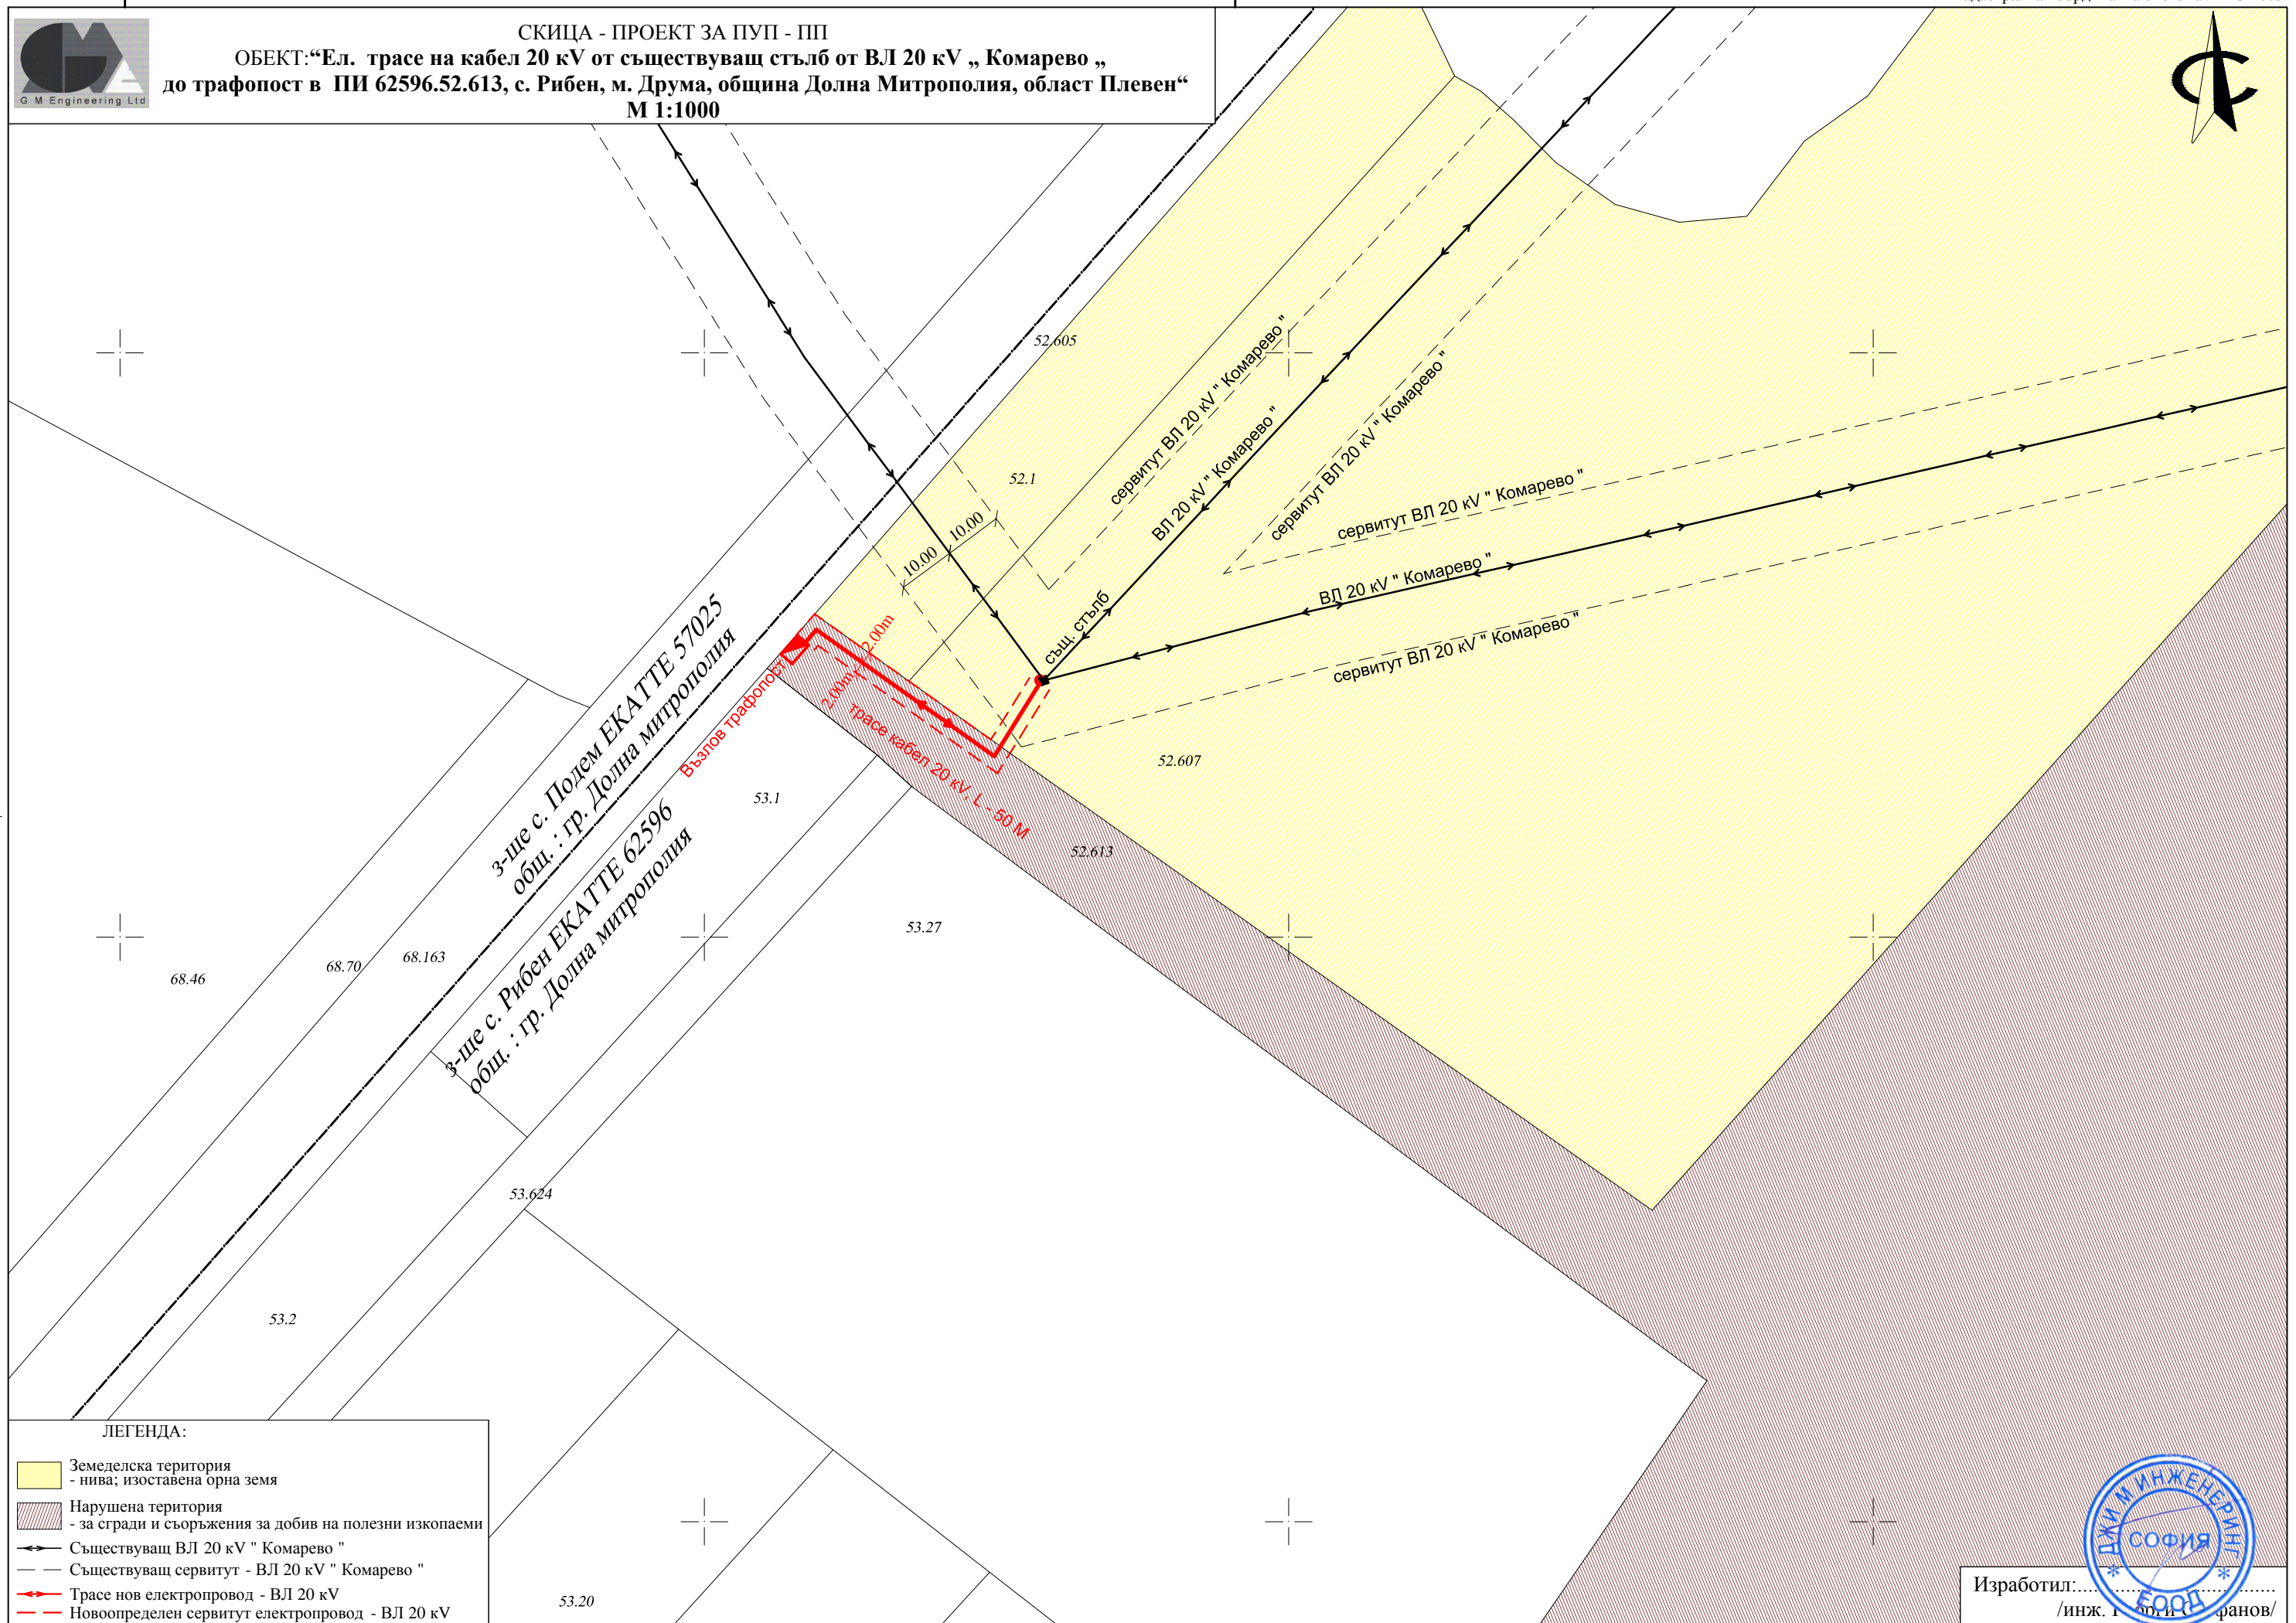

СКИЦА - ПРОЕКТ ЗА ПУП - ПП
 ОБЕКТ: "Ел. трасе на кабел 20 кV от съществуващ стълб от ВЛ 20 кV „ Комарево „
 до трафопост в ПИ 62596.52.613, с. Рибен, м. Друма, община Долна Митрополия, област Плевен"
 М 1:1000

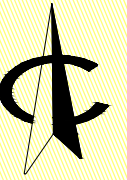

ЛЕГЕНДА:

- Земелска територия
- нива; изоставена орна земя
- Нарушена територия
- за сгради и съоръжения за добив на полезни изкопаеми
- Съществуващ ВЛ 20 кV " Комарево "
- Съществуващ сервитут - ВЛ 20 кV " Комарево "
- Трасе нов електропровод - ВЛ 20 кV
- Новоопределен сервитут електропровод - ВЛ 20 кV

Изработил:.....
 /инж. Г. Стоицианов/