



з-ще с. Подем ЕКАТТЕ 57025 общ. : гр. Долна митрополия

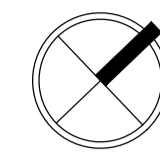

з-ще с. Рибен ЕКАТТЕ 62596 общ. : гр. Долна митрополия

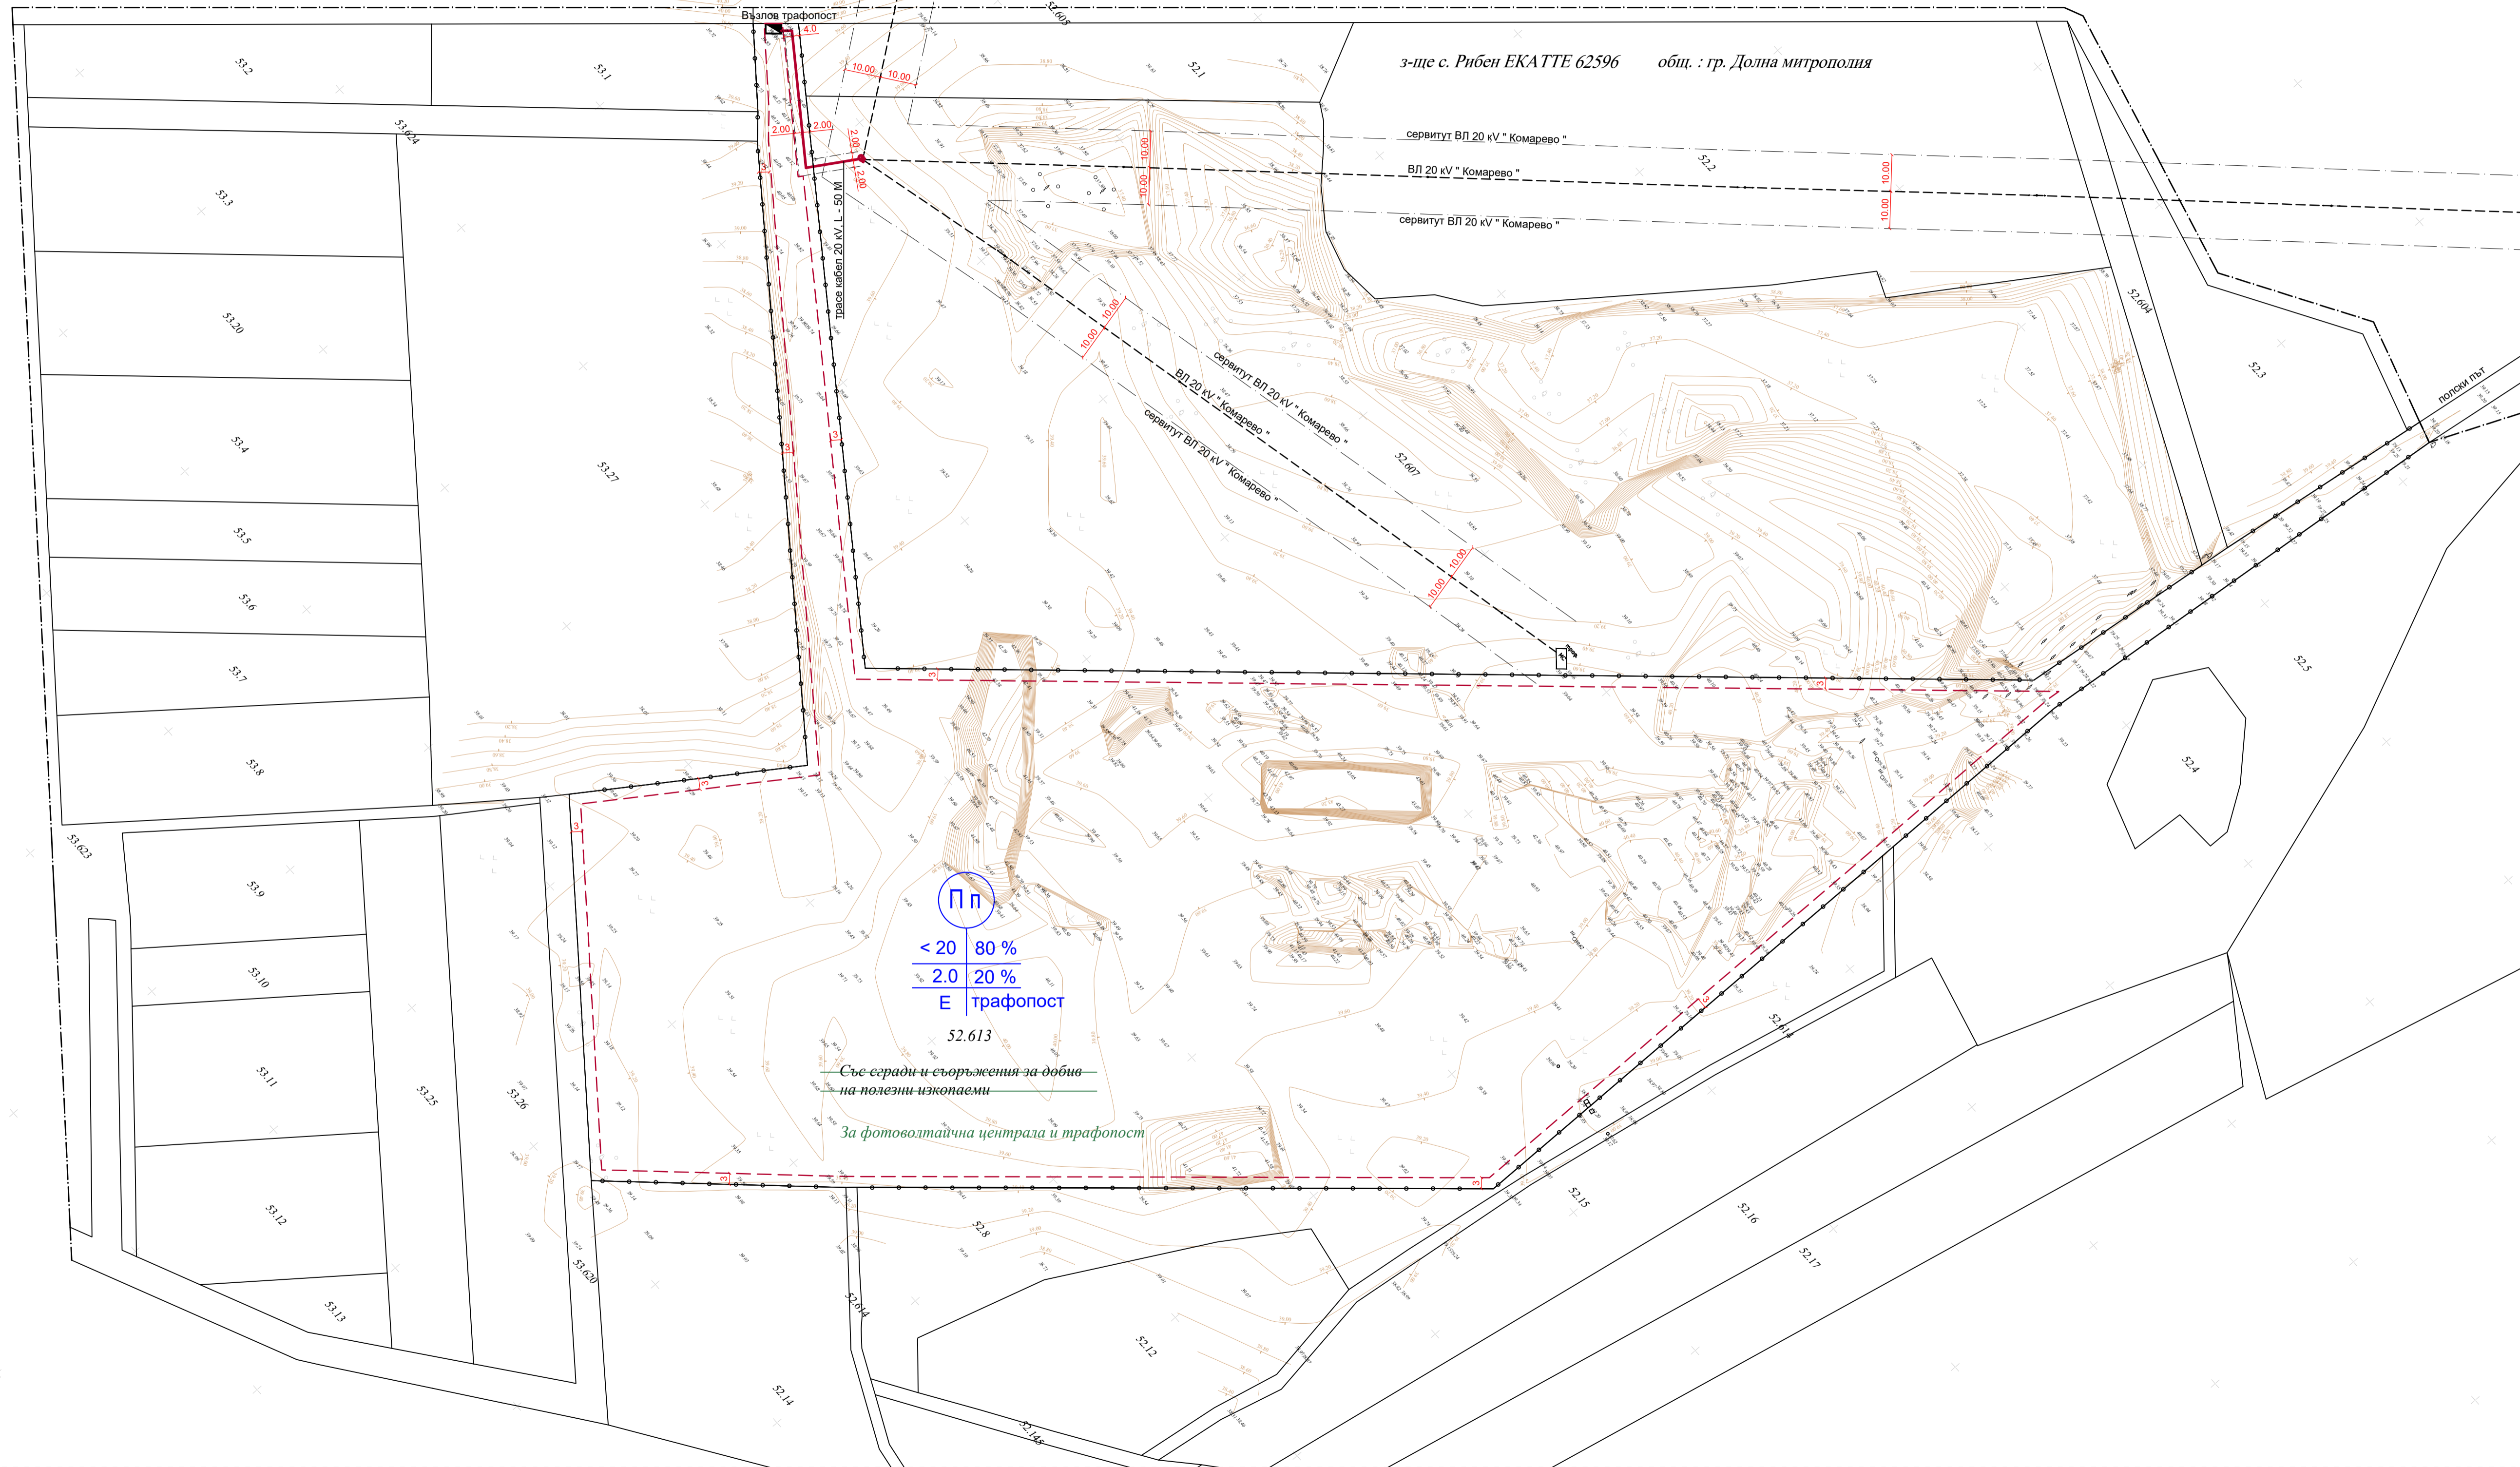

**ПРЕДЛОЖЕНИЕ  
ИЗМЕНЕНИЕ НА ПУП - ПЛАН ЗА ЗАСТРОЯВАНЕ В ОБХВАТА НА ПИ  
С ИДЕНТИФИКАТОР: 62596.52.613, МЕСТНОСТ "ДРУМА", В  
ЗЕМЛИЩЕТО НА С. РИБЕН, ОБЩИНА ДОЛНА МИТРОПОЛИЯ,  
ОБЛАСТ ПЛЕВЕН  
М 1:1000**

Номер на листа	Номер на ПИ	Площ на ПИ (кв.м)	Устройствена зона	ПИ с установено предназначение	Задължителна	Максимална	Височина в метри (Етажност)	Градоустройствени параметри			Начин на застрояване			
								Възможност "Пл" за застрояване	Възможност "Кинт" за застрояване	Минимална застроявана площ	Свободно - е	Свързано в двата посоки - д	Свързано - с	Забележка
1	2	3	4	5	6	7	8	9	10	11	12	13	14	15
52	62596.52.613	47.831	Пп			20	80%	2.0	20%	●				

**Пп - предимно производствена устройствена зона  
За фотоволтаична централа и трафопост  
Без производство с вредни отделения**

— устройствена зона

— етажност / височина в м. — Плътност на застрояване  
 — Кинт — Плътност на озеленяване  
 — Начин на застрояване — Специфични параметри и изисквания

ЛЕГЕНДА

- СЪЩ ВЛ 20 kV
- НОВ КАБЕЛ 20 kV
- СЕРВИТУТ КАБЕЛ 20 kV / ПО ДВА МЕТРА ОТ ДВЕТЕ СТРАНИ
- СЪЩ СТОМАНОРЕШЪТЪЧЕН СЪТЪЛБ
- НОВ ТРАФОПОСТ

Пп

< 20	80 %
2.0	20 %
Е трафопост	

52.613

Със сгради и съоръжения за добив на полезни изкопаеми

За фотоволтаична централа и трафопост

Възложител: „Р 20“ ЕООД

управител: Владимир Даскалов

Проектант :

инж. Грета Горанова

гр. Плевен, Декември 2020 г.